



DEILISKIPULAG FYRIR VEIÐIHÚS Í VIÐ HOFSA Í LANDI EINARSSTAÐA

TILLAGA Á VINNSLUSTIGI

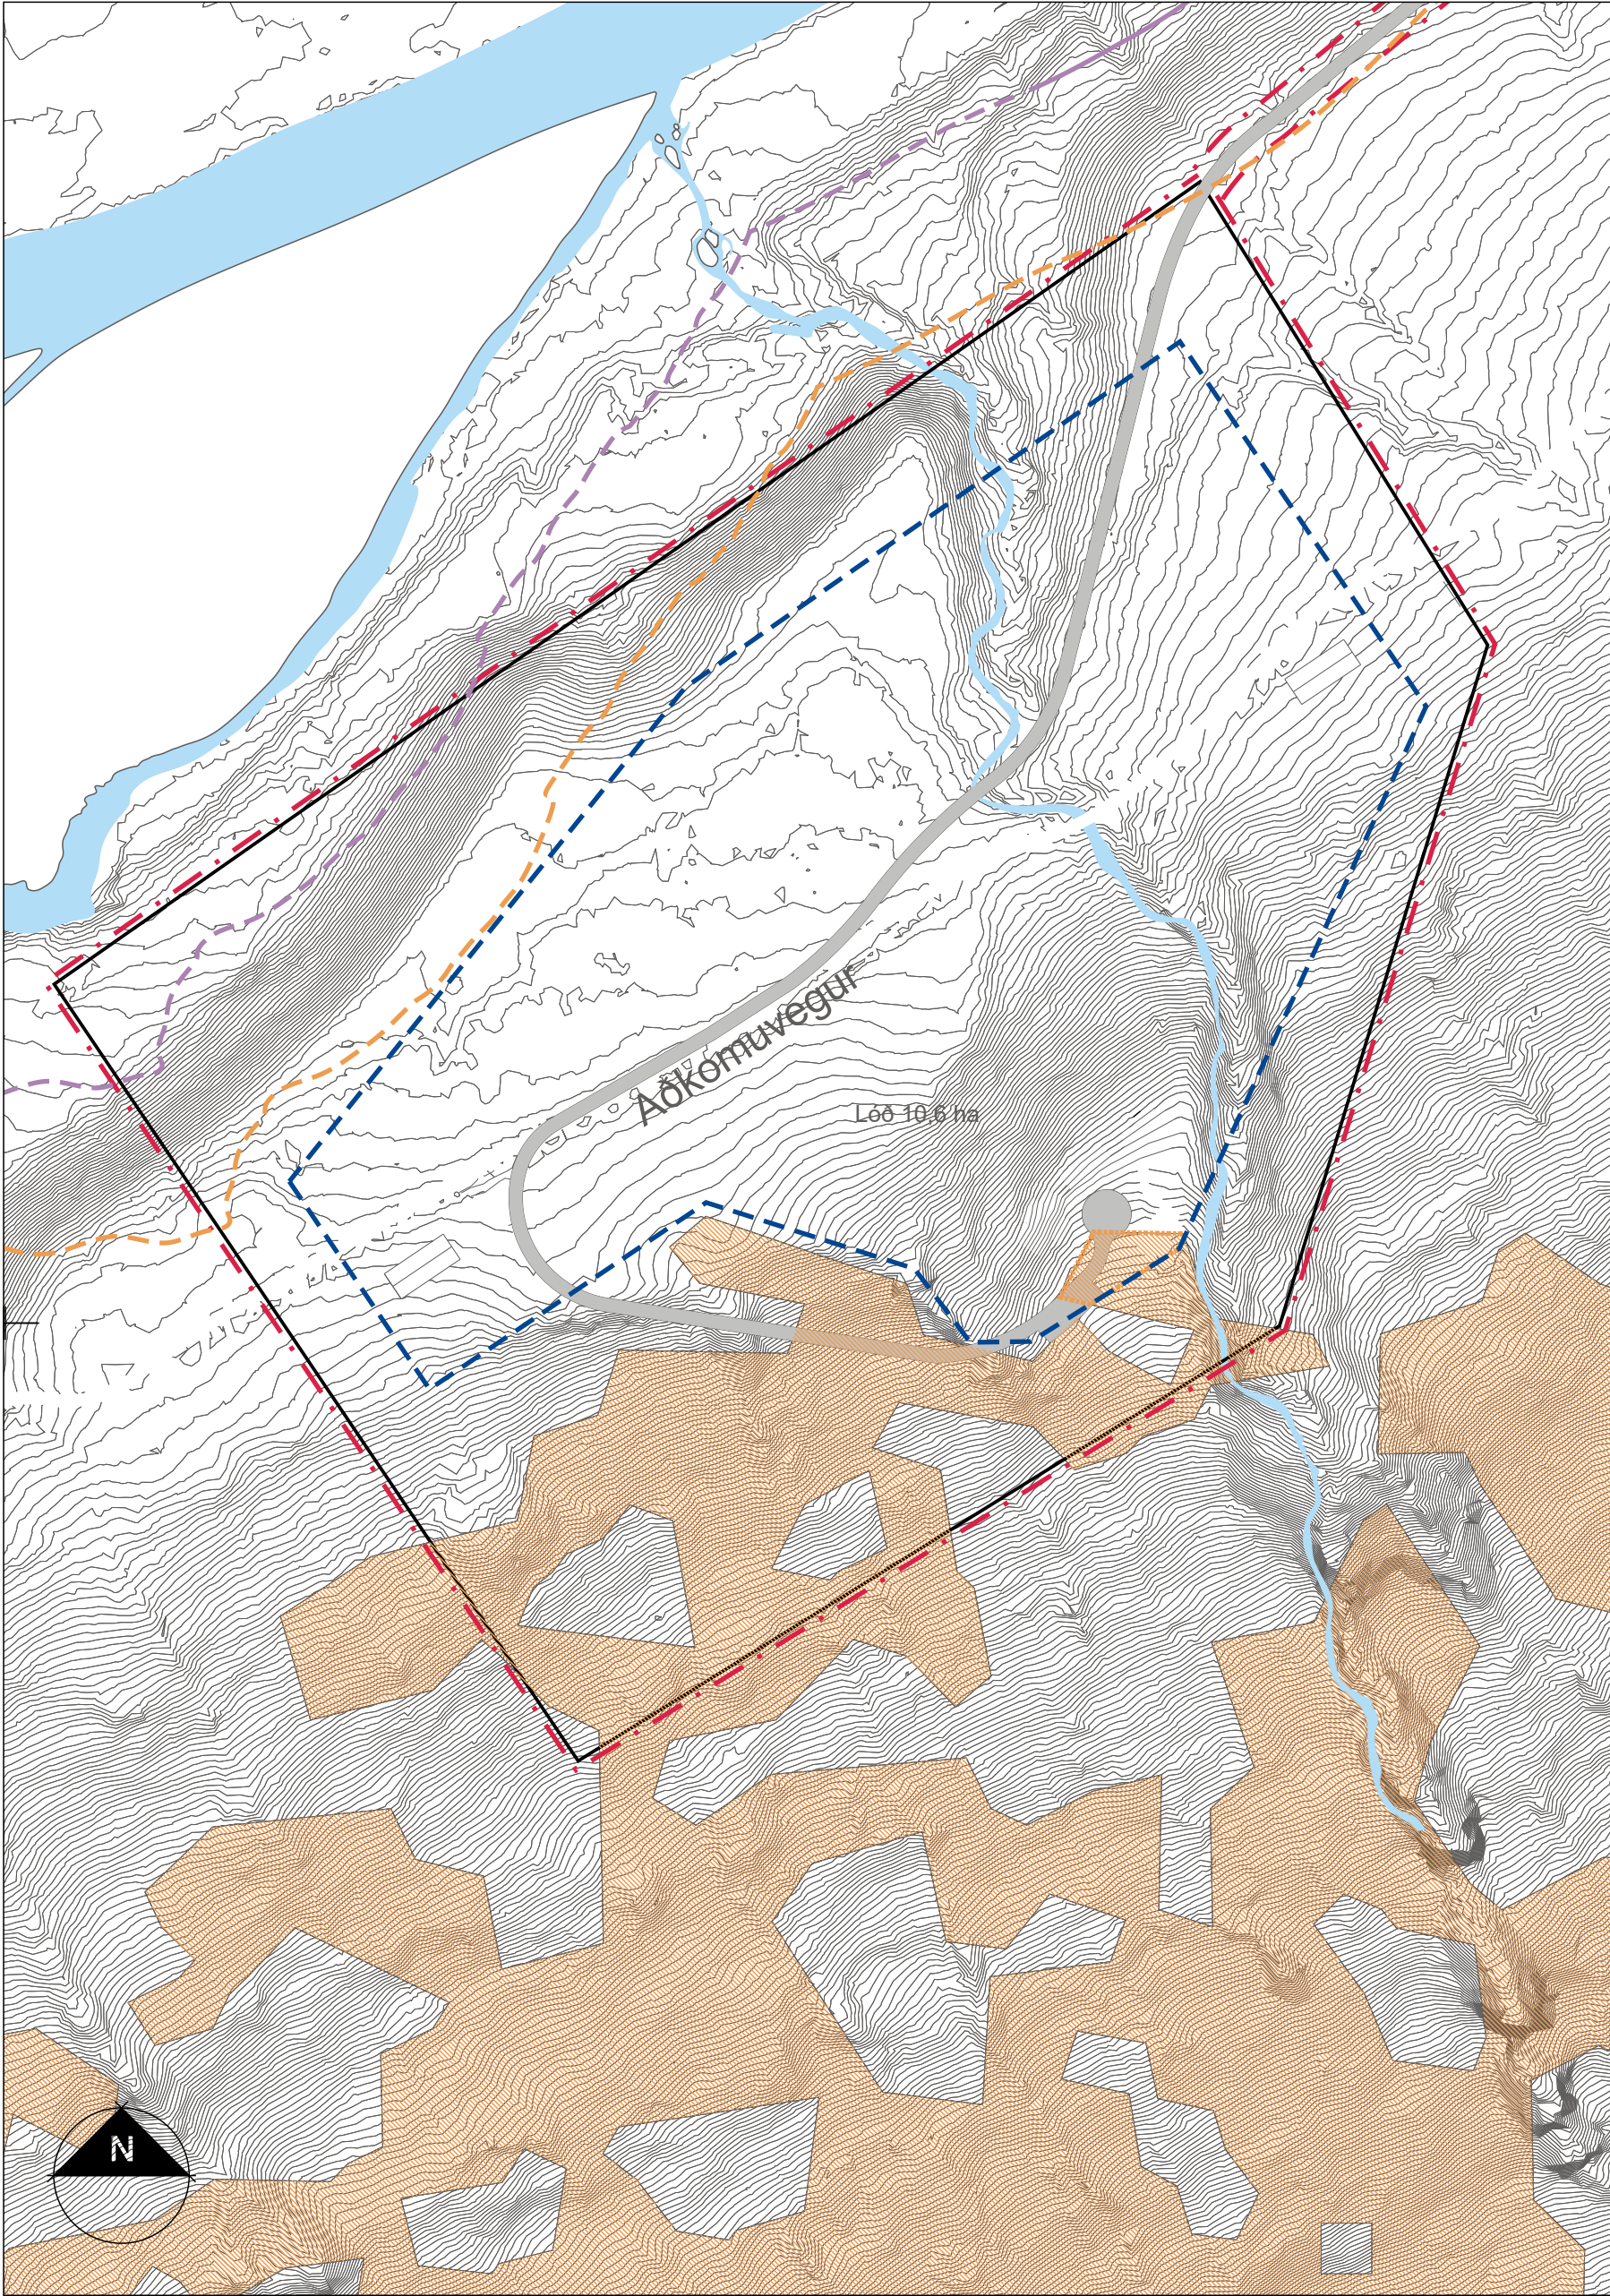

Deiliskipulagstillaga mkv. 1:2000

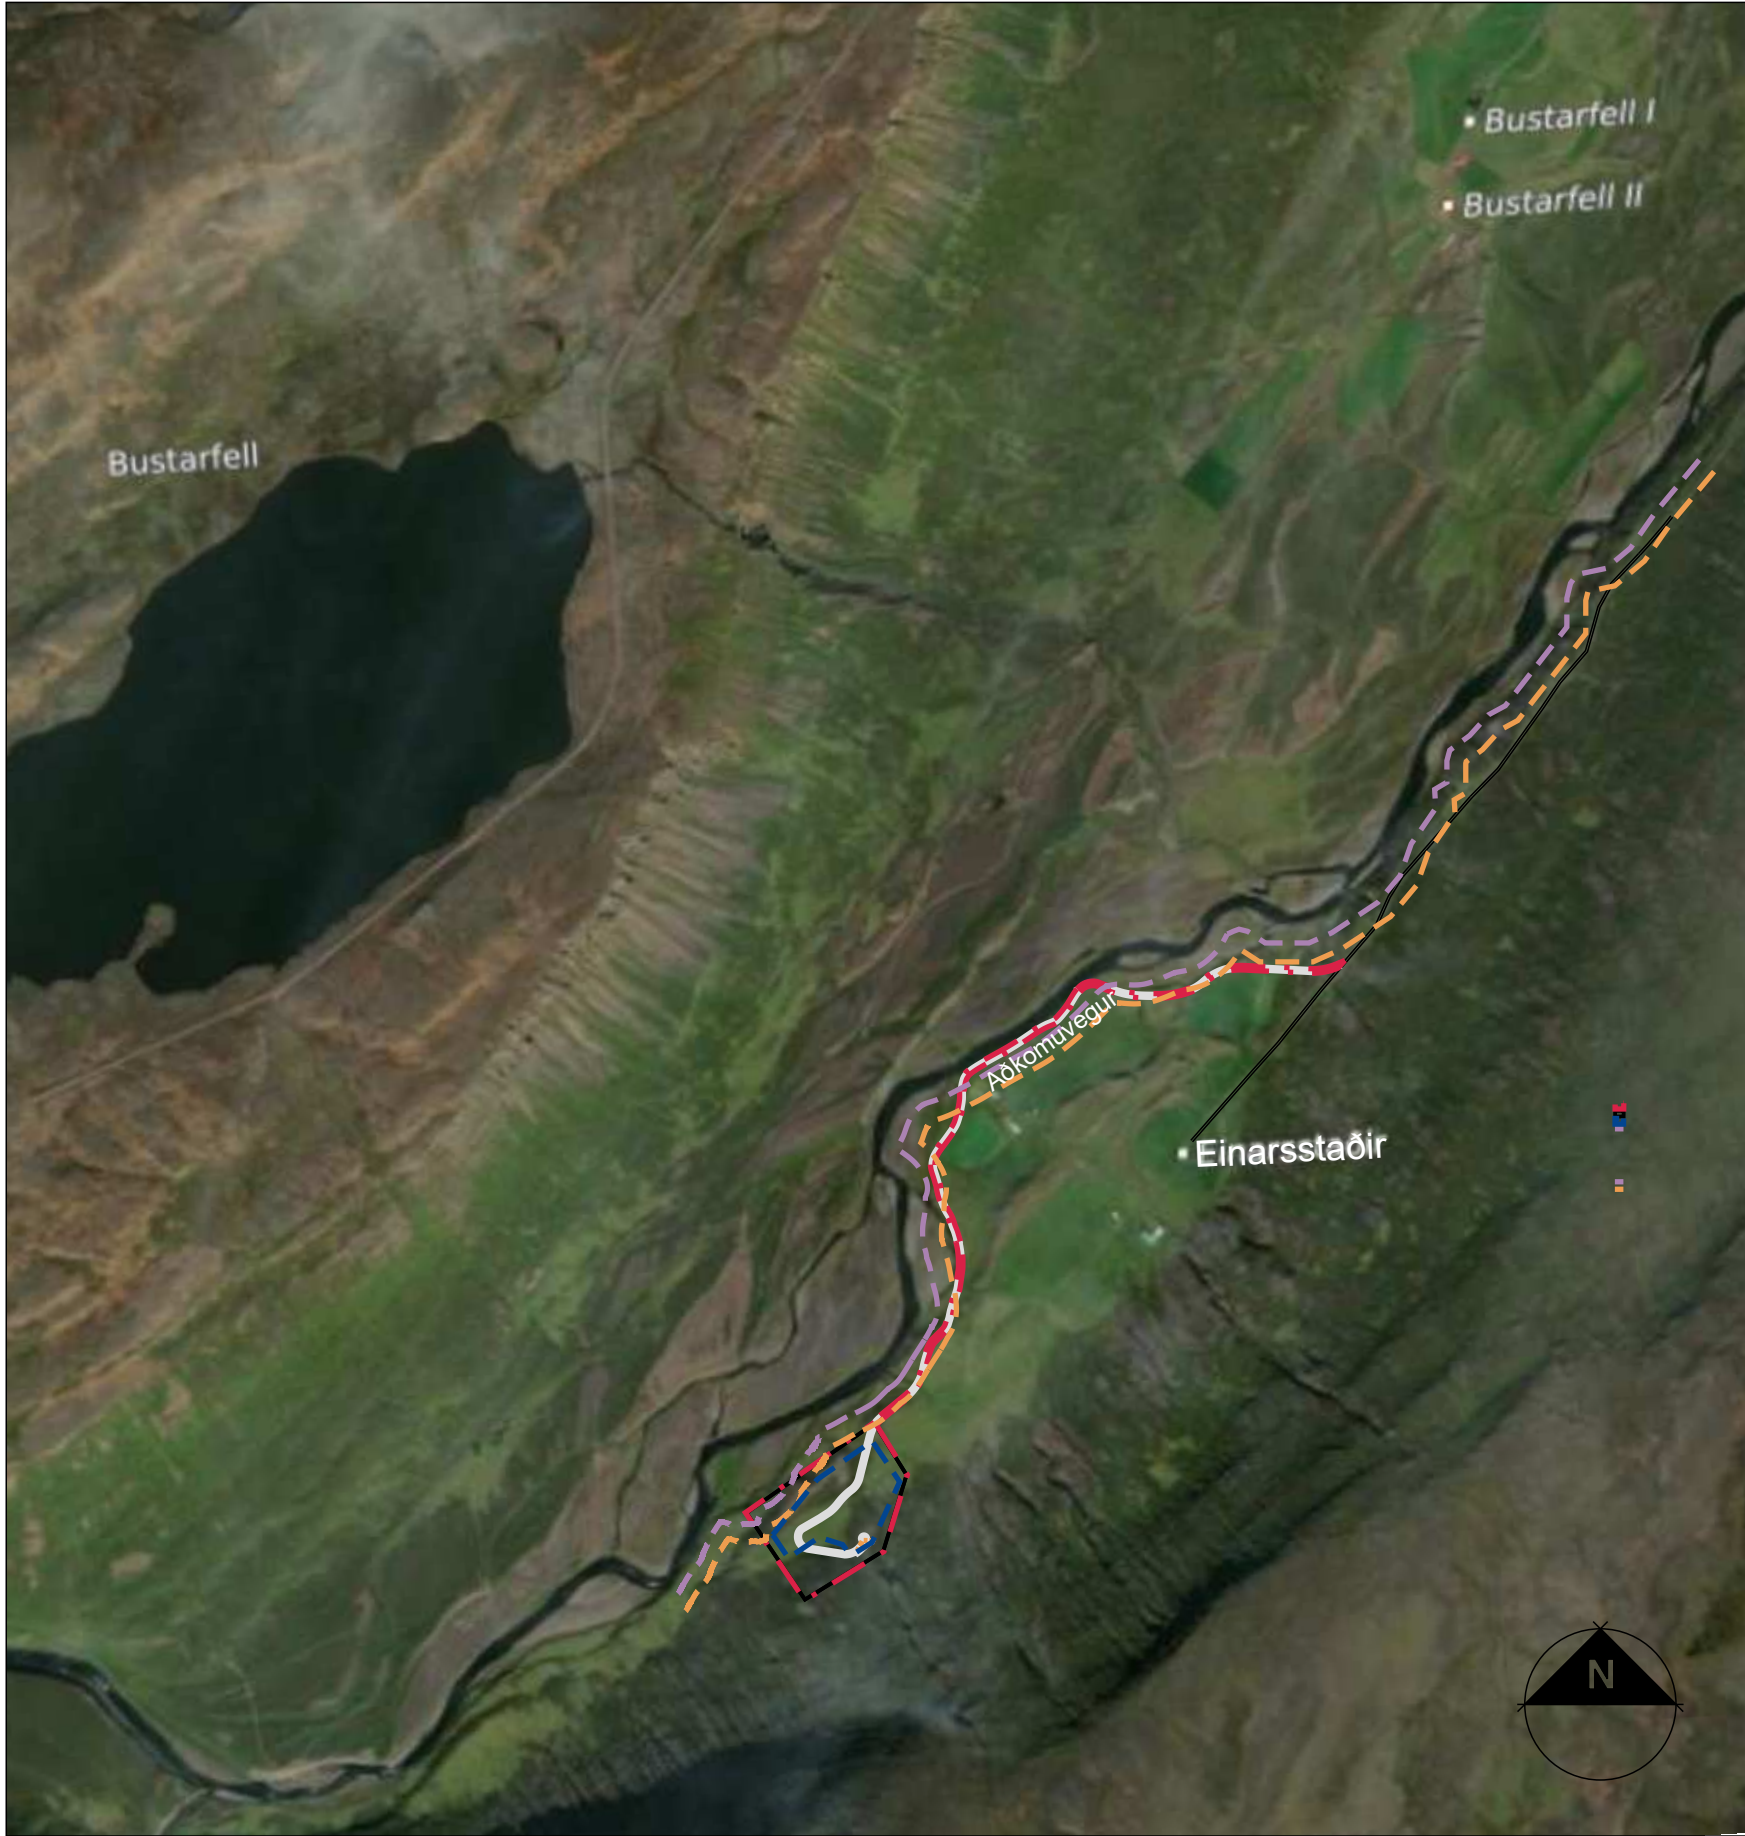


Skýringarmynd Mkv. 1:20.000

SKÝRINGAR:

- Lóðamörk
- Byggingarreitur
- Helgunarsvæði 50 m
- Hofsá
- Hæðalínur
- Votlendi
- 100.300 m² Lóðastærð
- Landnúmer
- Rotpró
- 100 m helgunarsvæði

TILLAGA Á
VINNSLUSTIGI

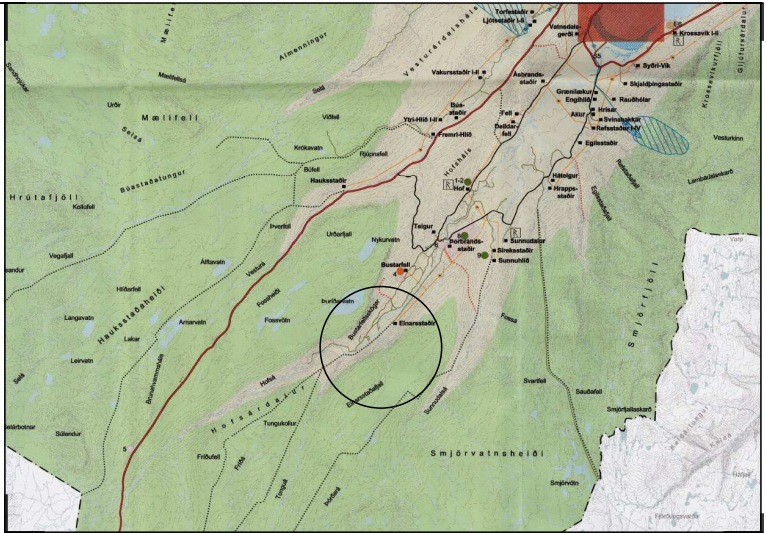

Hluti af gildandi Aðalskipulagi Vopnafjarðar 2006-2026

Deiliskipulag þetta sem fengið hefur meðferð í samræmi við ákvæði 41 gr. skipulagslaga nr. 123/2010, var samþykkt í Sveitarstjórn Vopnafjarðar þann

Tillagan var auglýst frá _____

með athugasemdafresti til _____

Auglýsing um gildistöku breytingarinnar var birt í B-deild Stjórnartíðinda þann

_____ 20____.



VEIÐIHÚS
VIÐ-HOFSÁ
DEILISKIPULAGSUPPDRÁTTUR

Sveitarfélag:	VOPNAFIRÐI
Áfangi:	DEILISKIPULAG
Mælikvarði:	1:2000
Verknúmer:	23-018
Dagsetning:	16.04.2025
Útgáfa:	-
Teikning:	2.01

Skipulagshöfundar:

ARKÍS
arkitektar

SNIDDA
ARKITEKTASTOFA