


DEILISKIPULAG FYRIR VEIÐIHÚS Í VIÐ HOFSA Í LANDI EINARSSTAÐA



Deiliskipulagstillaga mkv. 1:5000

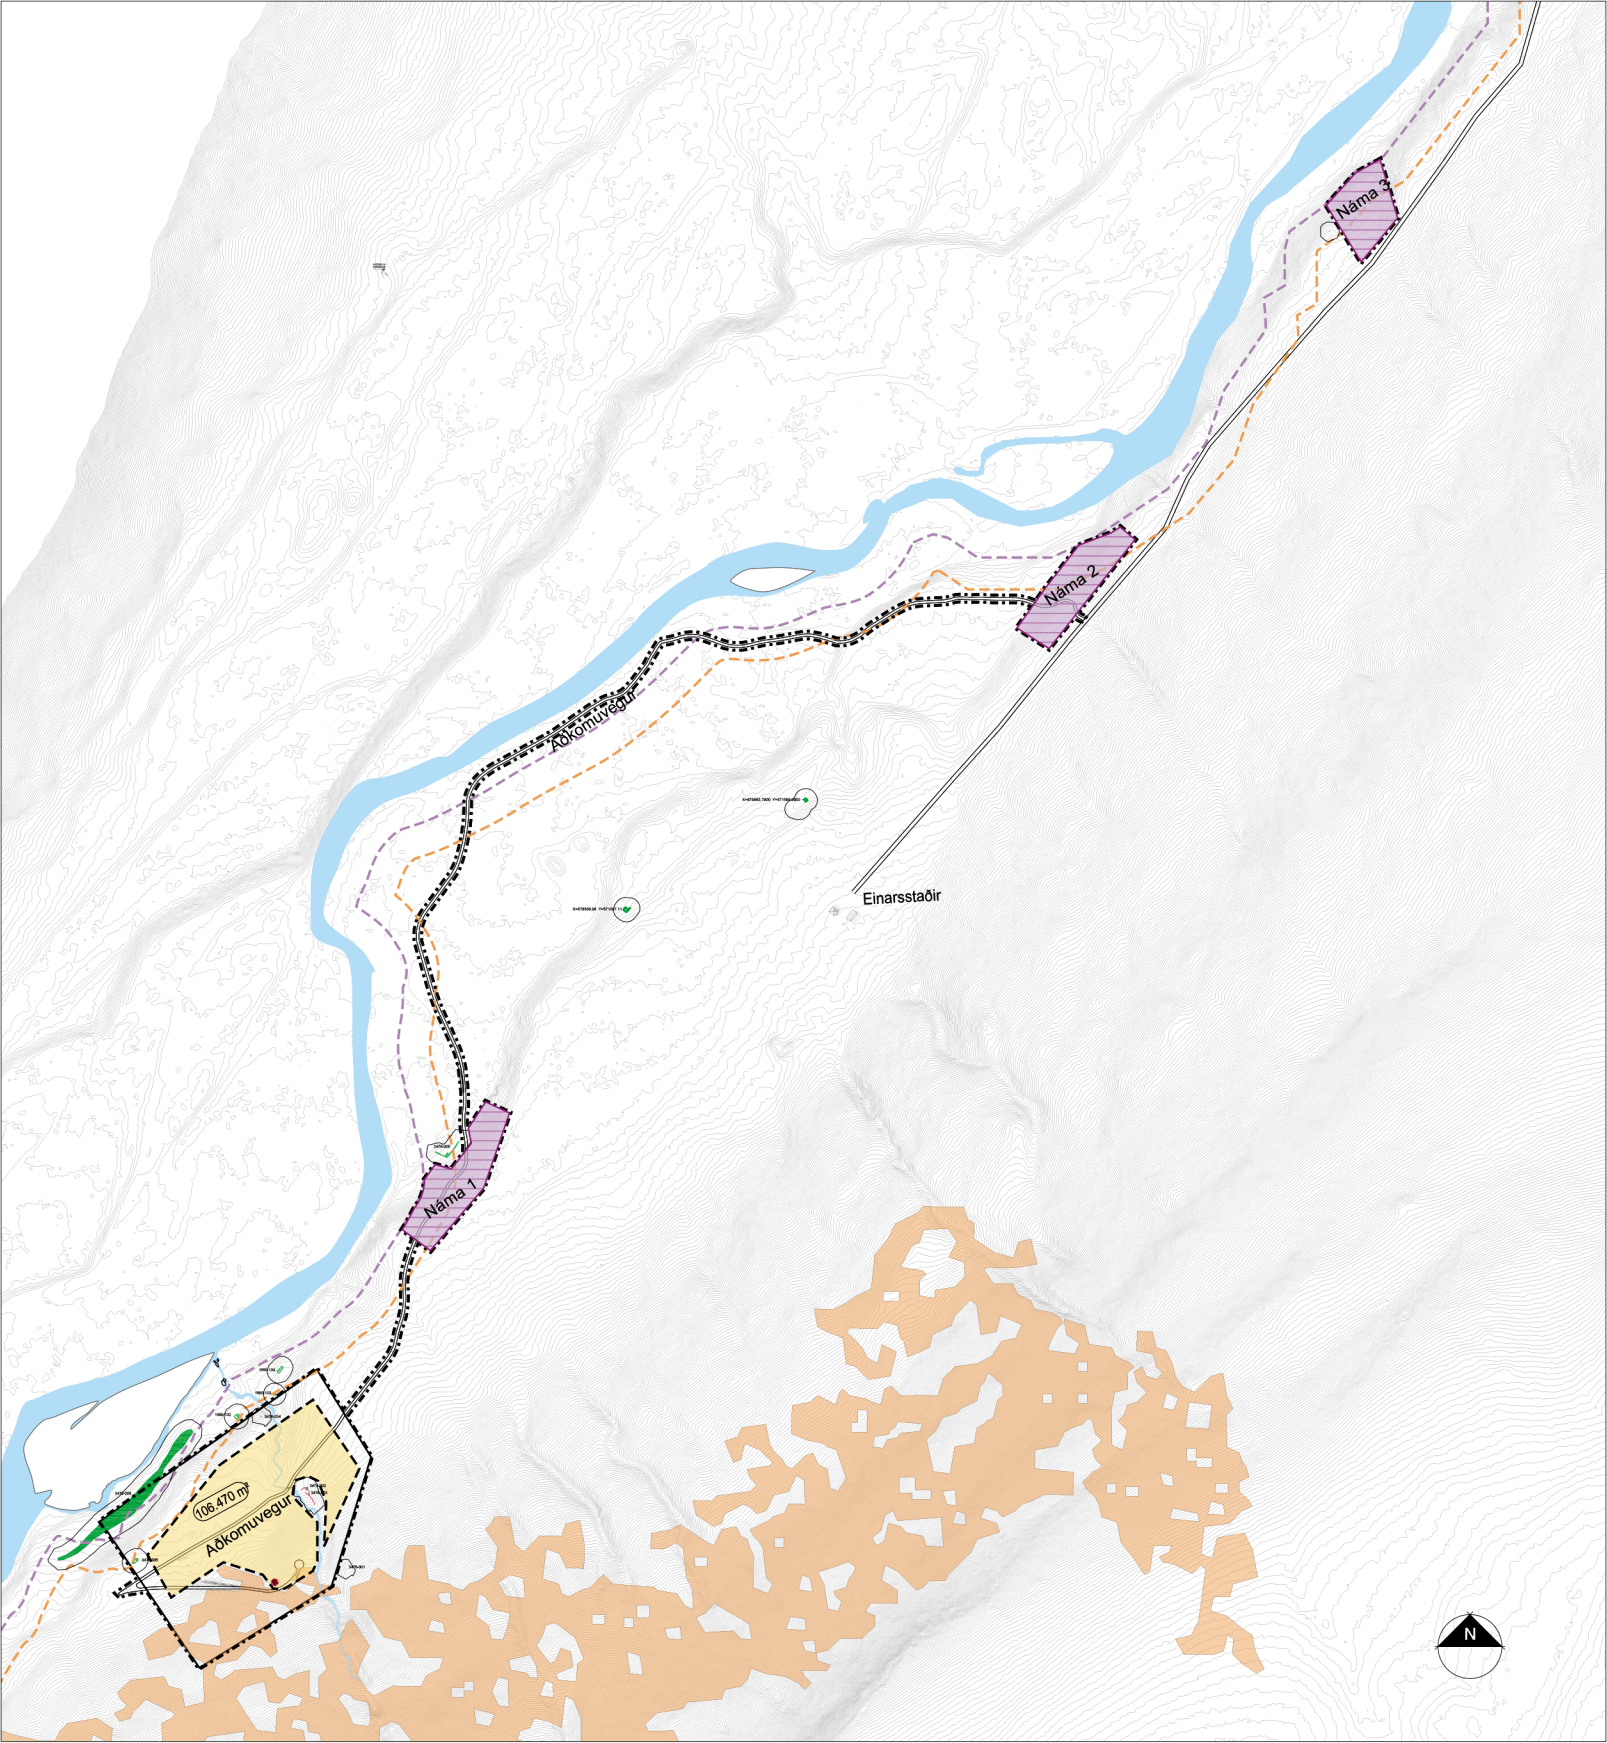

Skýringarmynd Mk. 1:20.000

- SKÝRINGAR:
- Skípulagsmörk
 - Lóðamörk
 - Byggingarreitir
 - Helgunarsvæði 50 m
 - Hofsá
 - Hæðalinnur
 - Vottendi
 - Lóðastærð
 - Landnúmer
 - Rotbró
 - 50 m lína
 - 100 m helgunarsvæði
 - Formningar helgunarsvæði
 - Námur



Hluti af gildandi Aðalskipulagi Vopnafjarðar 2006-2026

Deiliskipulag þetta sem fengið hefur meðferð í samræmi við ákvæði 41 gr. skipulagslaga nr. 123/2010, var samþykkt í Sveitarstjórn Vopnafjarðar þann

Tillagan var auglýst frá

með athugasemdafresti til

Auglýsing um gildistöku breytingarinnar var birt í B-deild Stjórnartíðinda þann

20

Hluti af þessu deiliskipulagi er greinargerð dags. 18.08.2025



VEIÐIHÚS
VIÐ-HOFSÁ
DEILISKIPULAGSUPPRÁTTUR

Sveitarfélag:
Afangi:
Mælikvæði:
Vestirnúmer:
Dagsetning:
Útgáfa:
Tölkning:

BLAÐNÚMÉR

VOPNAFJÖRÐUR
DEILISKIPULAG

1:5000 1:20.000

23-018

18.08.2025

2,01

