




DEILISKIPULAG MIÐBÆJAR VOPNAFJARÐARKAUPÚNS VOPNAFJARÐARHREPPUR

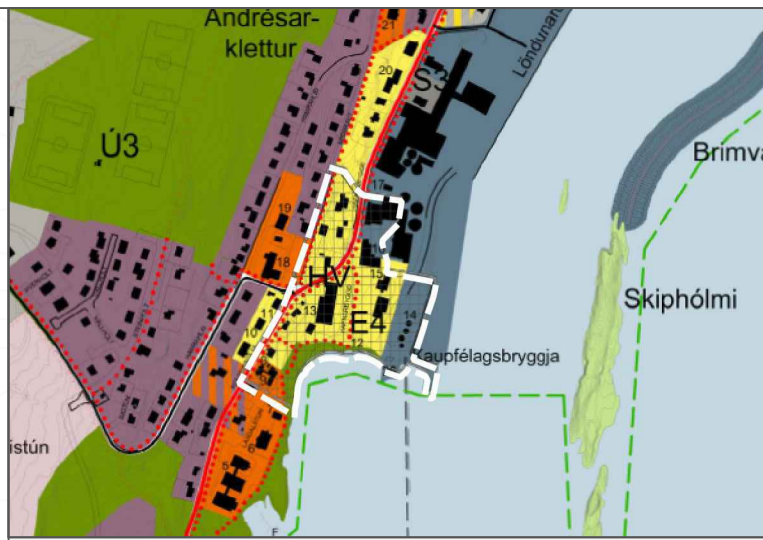

Hluti Áðalskipulags Vopnafjarðarhrepps 2006-2026 m. s. b.

SKÝRINGAR

- Mörk skipulagssvæðis
- Svæðisskipting - byggt á tilögu að verndarsvæði í byggð
- Lóðarmörk
- Núverandi byggingar
- Heimild til niðurrifs
- Byggingareitur
- Bindandi byggingalína
- Torgsvæði
- Göngustígar
- Kvöð um stíg gegnum lóð
- Kvöð um akstur
- Bílastæði á lóð
- P Bílastæði, almenn
- K Heiti lóðar
- Núverandi hæðalínur

Þetta deiliskipulag er sett fram í eftirtöldum gögnum:

- Greinargerð, dags. 6. maí 2022.
- Þessi skipulagsuppráttur, í mkv. 1:500, dags. 6. maí 2022.

DEILISKIPULAG ÞETTA SEM FENGID HEFUR MEDFERÐ Í SAMRÆMI VÍÐ ÁKVÆÐI 1. MGR. 41. GR. SKIPLAGSLAGA NR. 123/2010 VAR SAMÞYKKT Í
ÞANN _____ 20__ OG Í
ÞANN _____ 20__.



TILLAGAN VAR AUGLÝST FRÁ _____ 20__ MED
ATHUGASEMDFRESTI TIL _____ 20__.

AUGLÝSING UM GILDISTÖKU DEILISKIPULAGSINS VAR BIRT Í B-DEILD
STJÓRNARTÍÐINDA ÞANN _____ 20__.

YRKI ARKITEKTAR
Mýrargötu 26, 101 Reykjavík
Sími: +354 552 6629
Kt: 560997-3109
www.yrki.is
yrki@yrki.is

Ásdís H. Agústsdóttir Arkitekt FAI
Sölveig Berg Arkitekt FAI

VERKKAUPI		VERK	
Vopnafjarðarhreppur		Miðbærinn	
DAÐSETN.	MKV.	TEKNAÐ AF	ÚTGEFID AF
19.9.2022	1:500	GÁ	GÁ/ÁHÁ
TEIKNING	VERK NR.	TEIKNING NR.	ÚTGÁFA
D01	V291M	1 af 1	

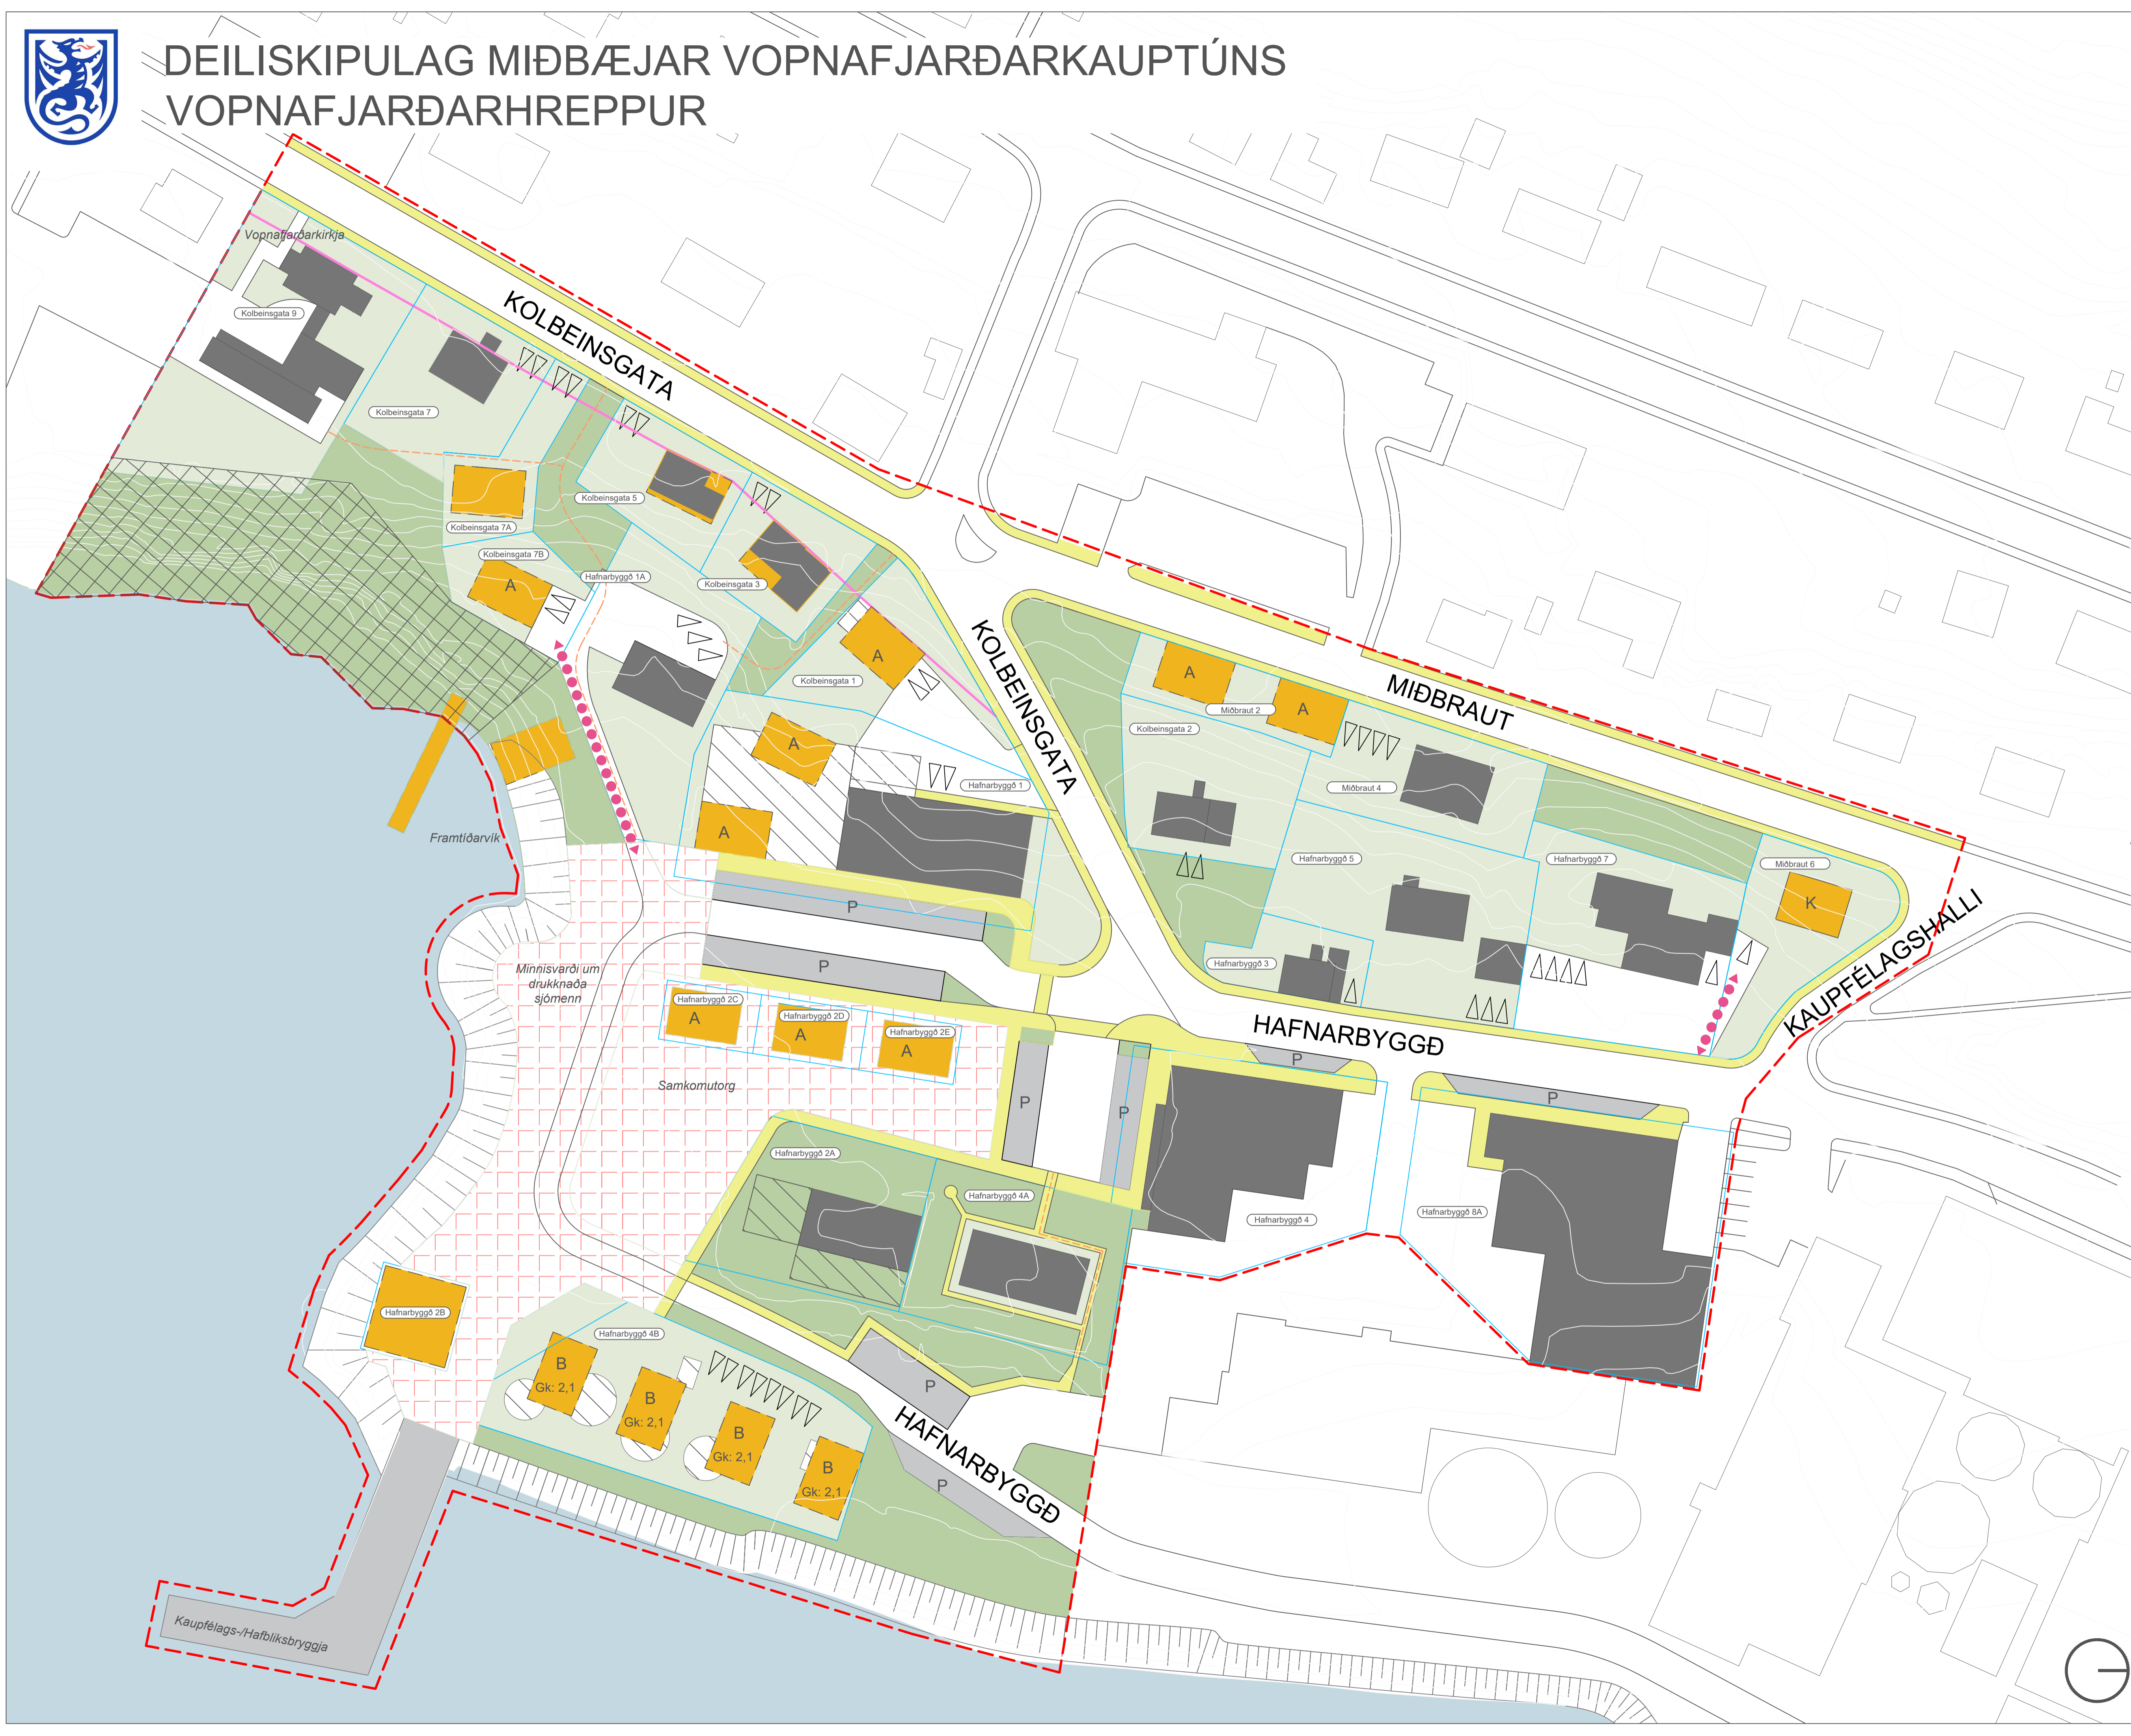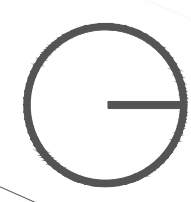

Kaupfélags-/Hafblíksbryggja